
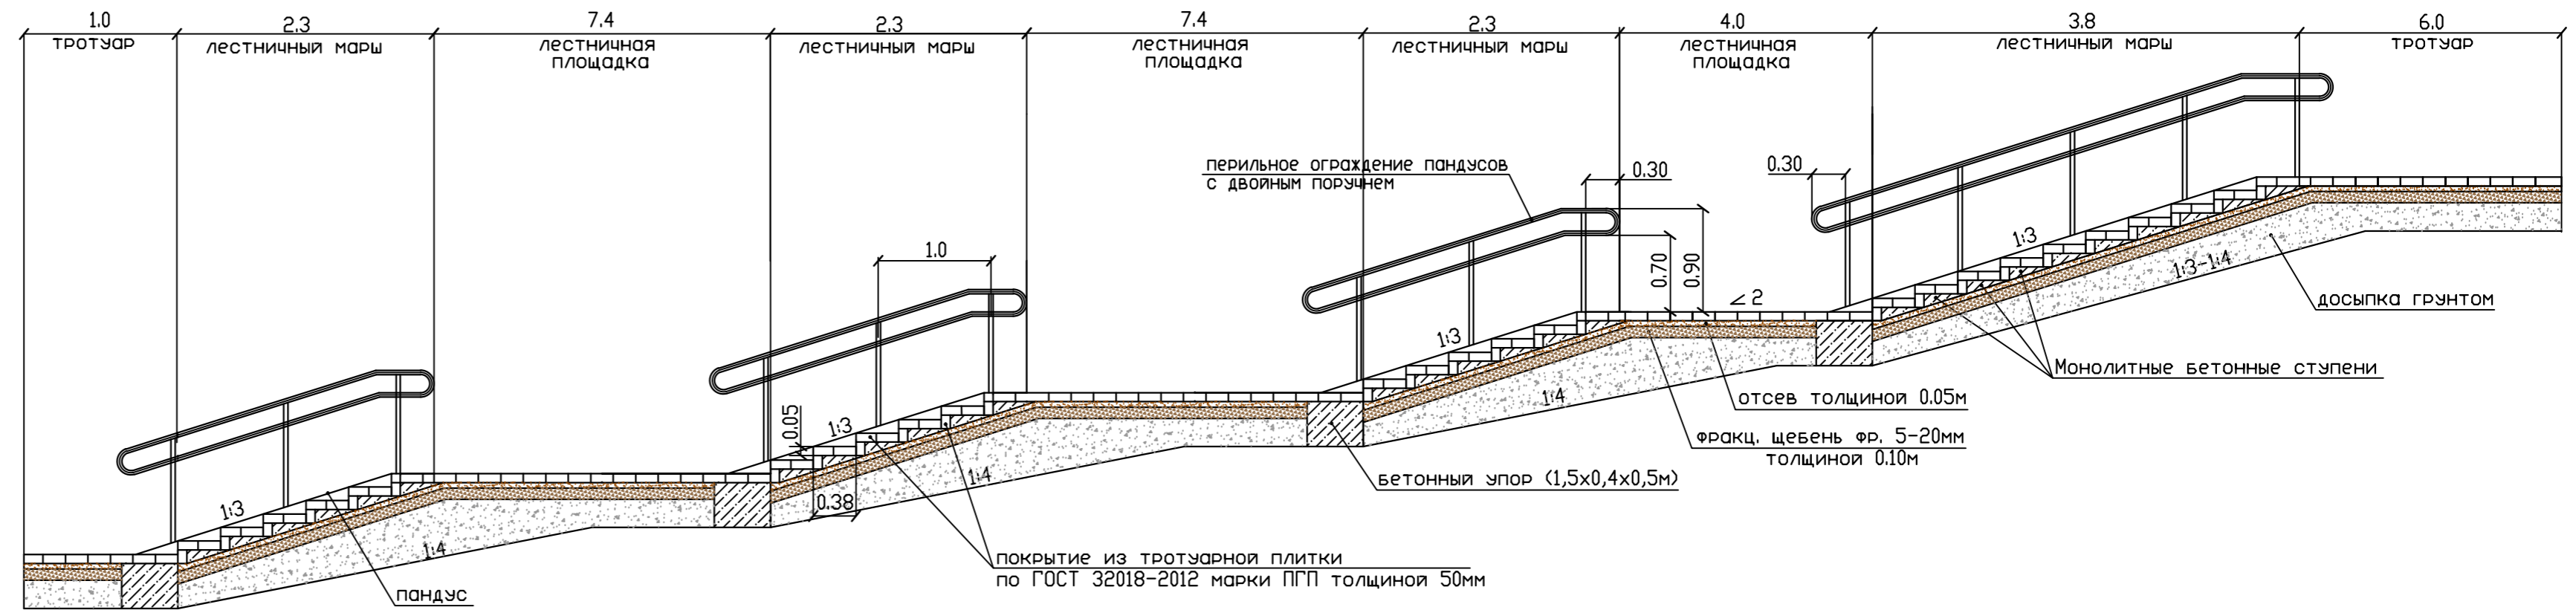


План лестничного схода

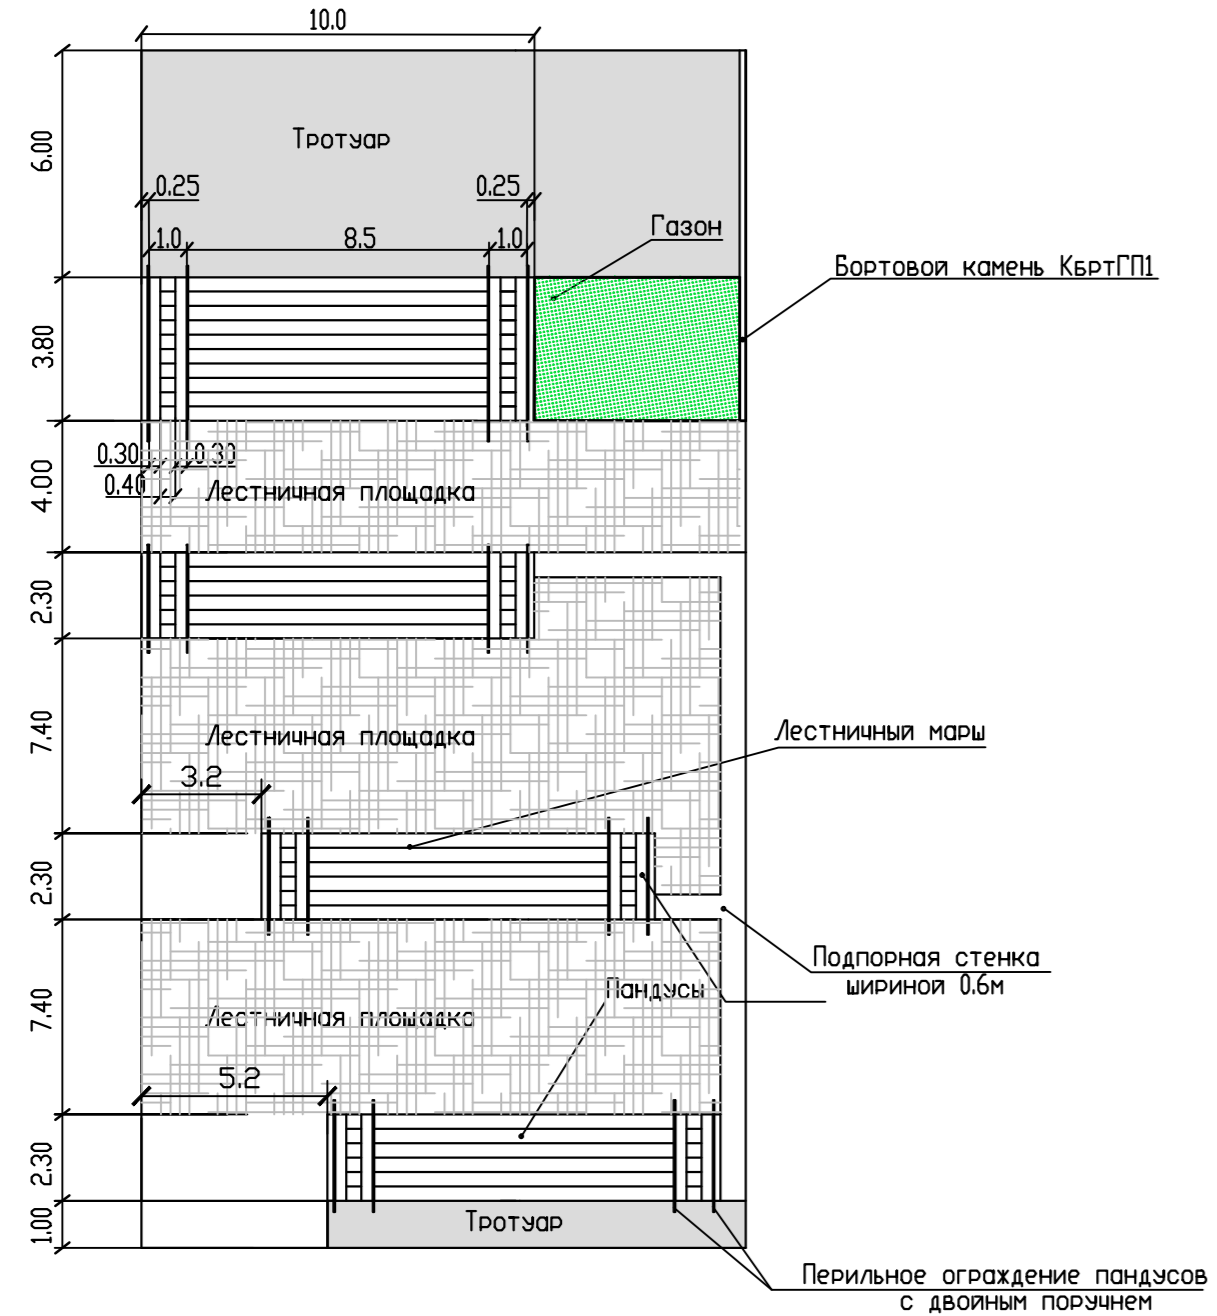

Примечания:  
1. Все размеры на чертеже указаны в метрах.

1779 - ГП.1 Ч 7							
Дворец спорта по ул.Большакова в г.Екатеринбурге							
Изм.	Кол.уч.	Лист	№ док	Подпись	Дата		
Разработал	Коробейникова				01.17		
Проверил	Некрасова				01.17		
Нач. отдела	Сливкина				01.17		
ГИП	Вечканова				01.17		
Н. контроль	Сливкина				01.17		
Благоустройство					Стадия	Лист	Листов
					P		1
Устройство лестничного схода					АО "Свердловскавтодор" Проектный институт		

Согласовано  
 Инв. № подл.  
 Подпись и дата  
 Взам. инв. №