

Диагностика работоспособности и эксплуатация
автомобильных дорог и мостов

Строительный контроль и лабораторные
испытания АСМ

ОБЩЕСТВО С ОГРАНИЧЕННОЙ ОТВЕТСТВЕННОСТЬЮ
ДорТехПроект

ГРУППА КОМПАНИЙ РОСАДОРТЕХ

Разработка проектов организации
автодорожного движения

Научно-исследовательские работы
в дорожной отрасли

ГОСУДАРСТВЕННОЕ КАЗЕННОЕ УЧРЕЖДЕНИЕ
СВЕРДЛОВСКОЙ ОБЛАСТИ
УПРАВЛЕНИЕ АВТОМОБИЛЬНЫХ ДОРОГ



УТВЕРЖДАЮ
Начальник ГКУ СО
"Управление автомобильных дорог"

Р.В. Чистяков

30.12.14

ПРОЕКТ ОРГАНИЗАЦИИ ДОРОЖНОГО ДВИЖЕНИЯ

Автомобильная дорога общего пользования регионального значения
"6303000 "д.Брусяна - с.Светлое - п.Белокаменный"

км 0,000 – км 18,530



РАЗРАБОТАНО
Директор
ООО "ДорТехПроект"

С.Б. Самарин

Схема расположения технических средств организации дорожного движения
 (код Дороги 6303000, типут "д. Брусныя - с. Светлое - п. Белоземный" (0,000 км - 18,530 км))
 Продольный масштаб: 1 см на 10 м

Разметка на участке:
 5.1 - 20 м
 5.2 - 2000 м
 5.5 - 6000 м
 5.6 - 500 м
 5.14.1 - 6 м
 5.20 - 1 шт

1.1 = $(5 + 980 \div 6 + 1000) = 20$ м
 1.2 = $(5 + 750 \div 6 + 1000) - 250 \times 2 = 500$ м
 1.5 = $(5 + 750 - 5 + 880) = 120$ м
 1.6 = $5 + 880 \div 5 + 980 = 100$ м
 1.20 = 1 шт = 3,6 м/шт

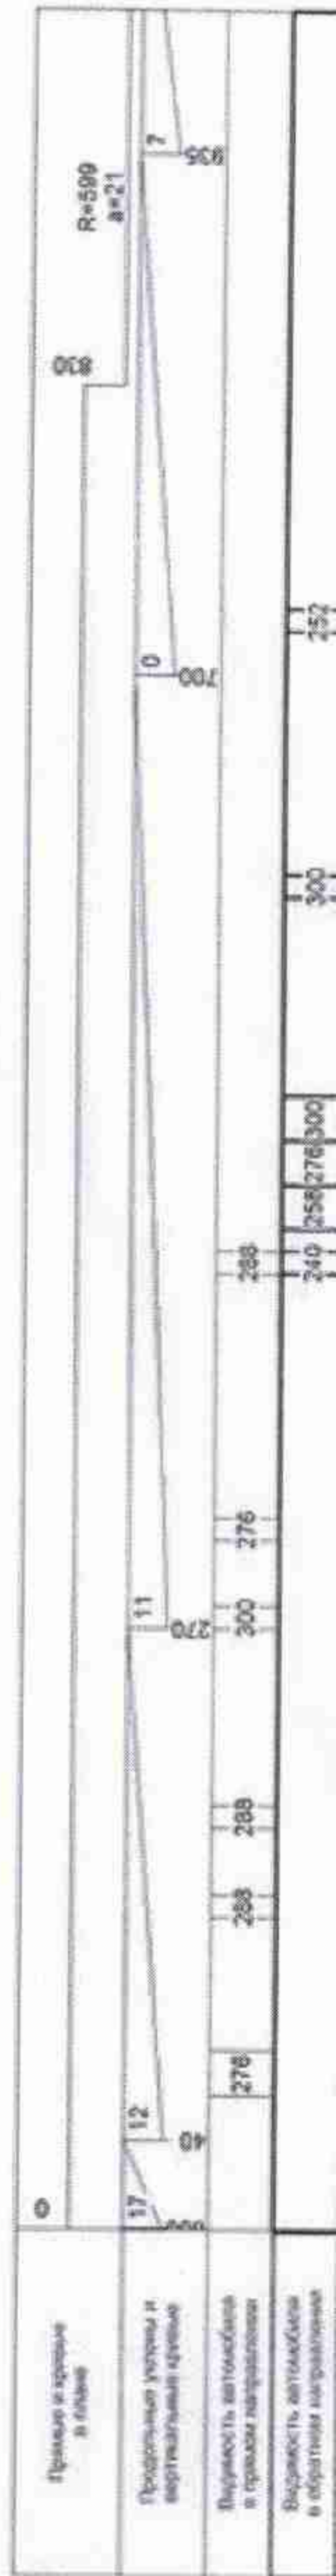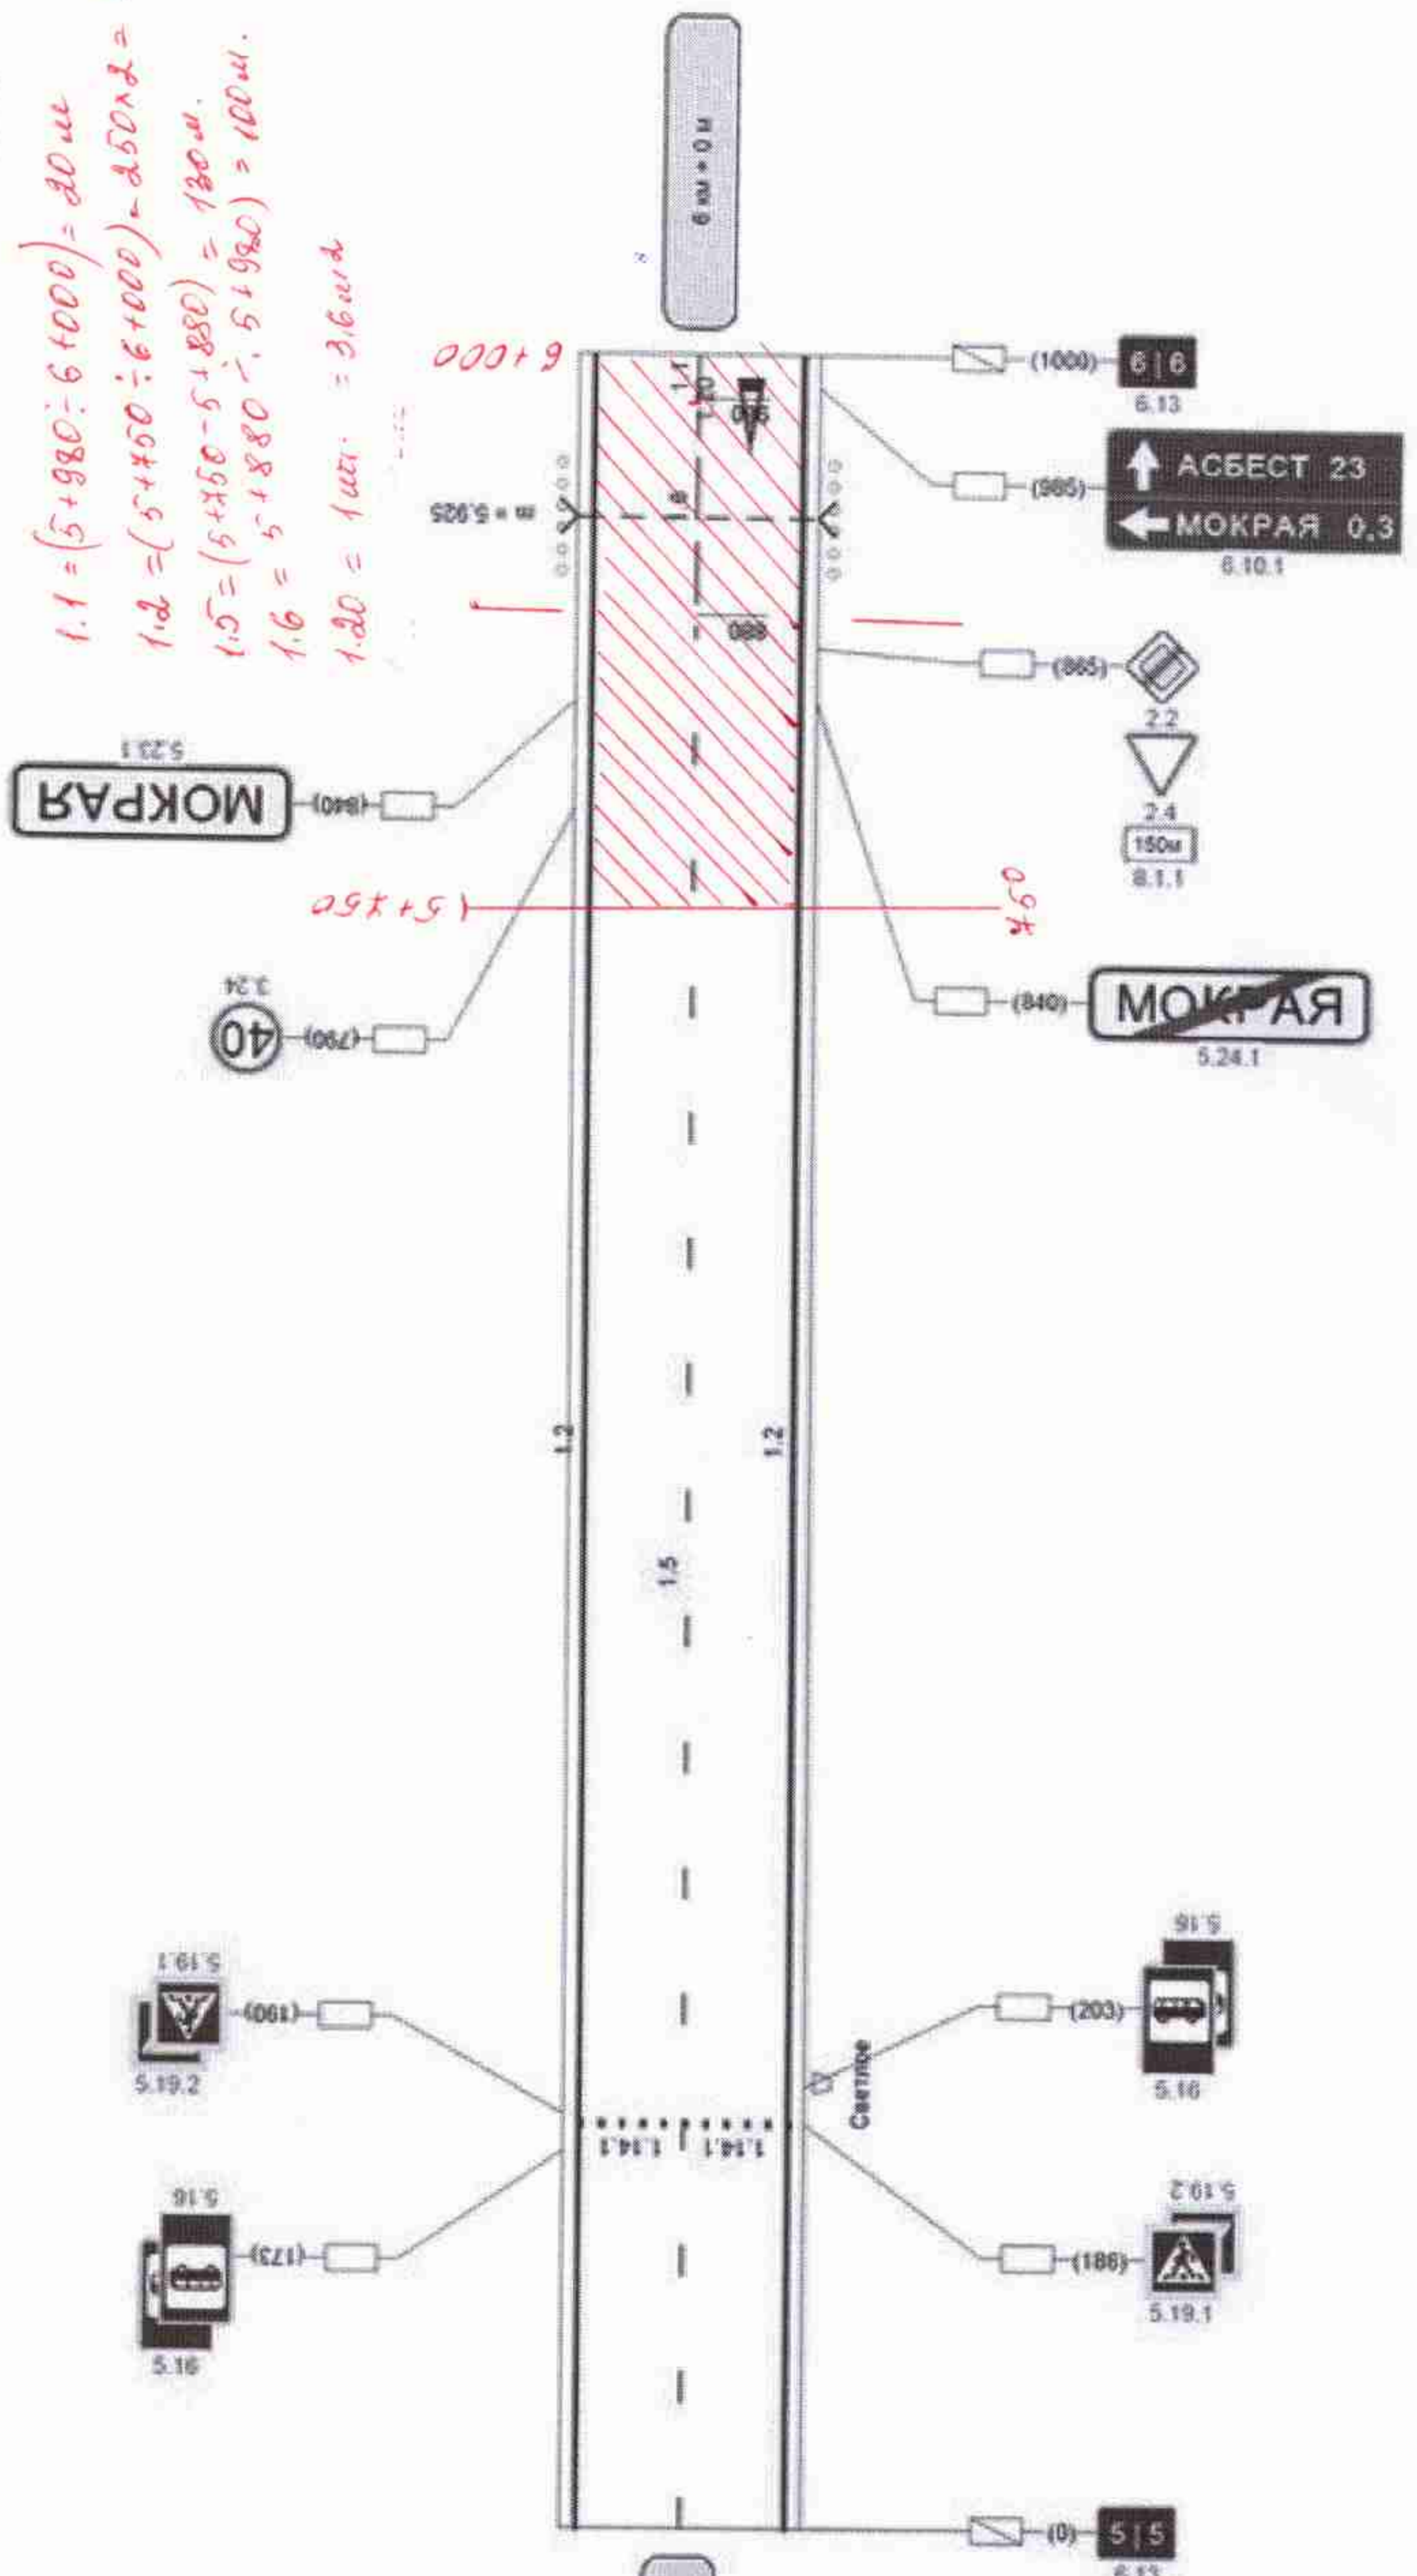

| | | | | | | |
|--|---|-----|-----|-----|-----|-----|
| Пример и описание в плане | 0 | 17 | 12 | 11 | 7 | 906 |
| Продольный уклон и вертикальные кривые | | 40 | 270 | 300 | 268 | 257 |
| Высоты автобусной в грядке направления | | 276 | 288 | 288 | 268 | 300 |
| Высоты автобусной в обратном направлении | | 276 | 288 | 288 | 268 | 300 |

